



Raumplan Haus St. Clara

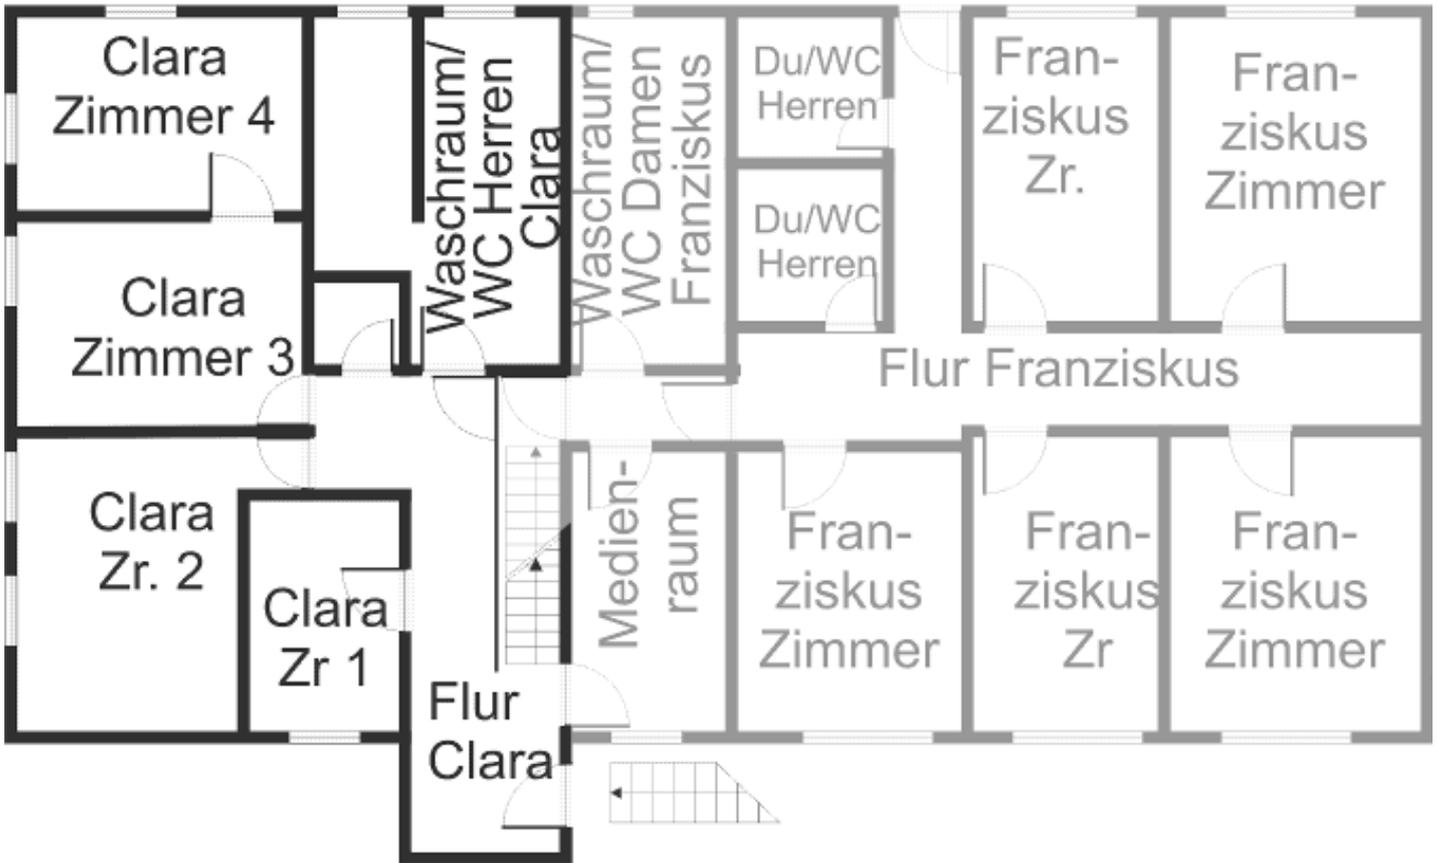

Der Eingang zum Haus St. Clara befindet sich im 1. OG

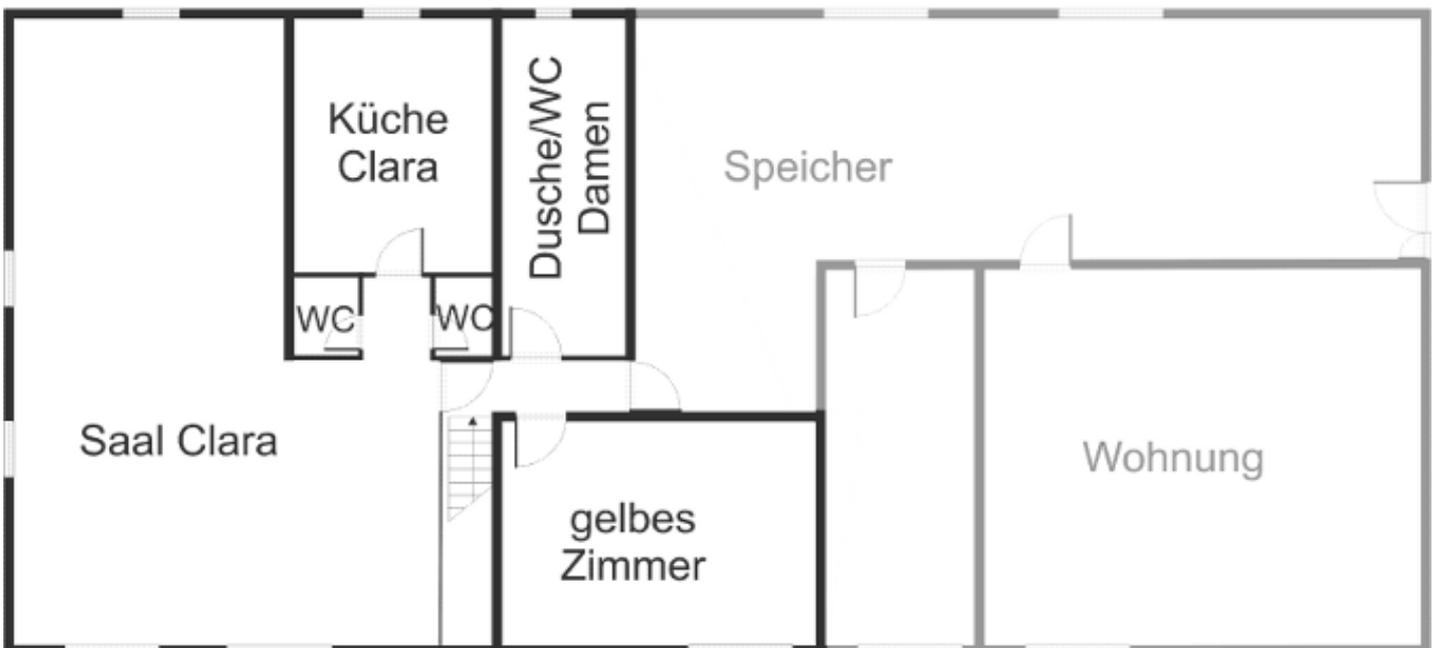

Plan des Dachgeschosses